Annex 2
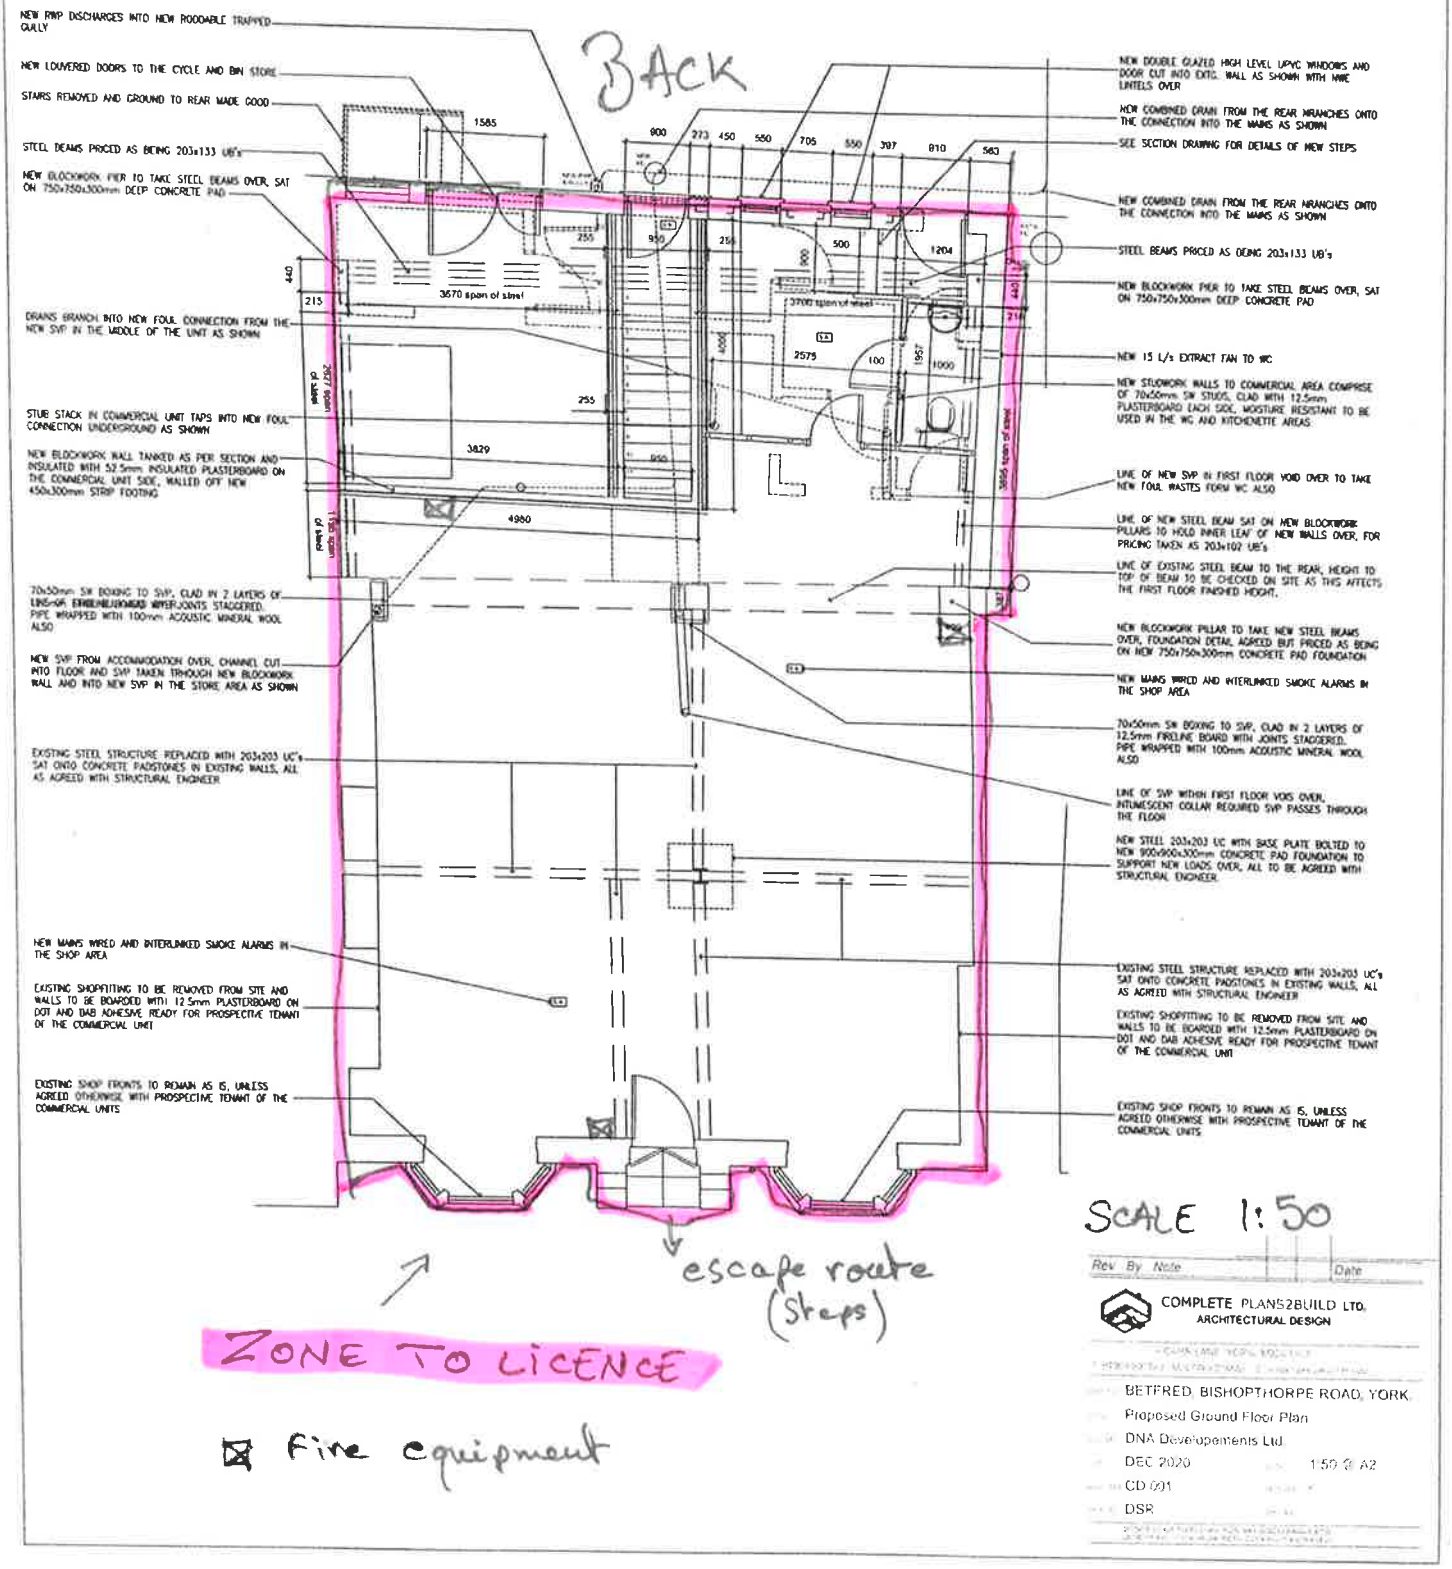
Current Plan.